



## 2eme ETAGE (surfaces estimées)

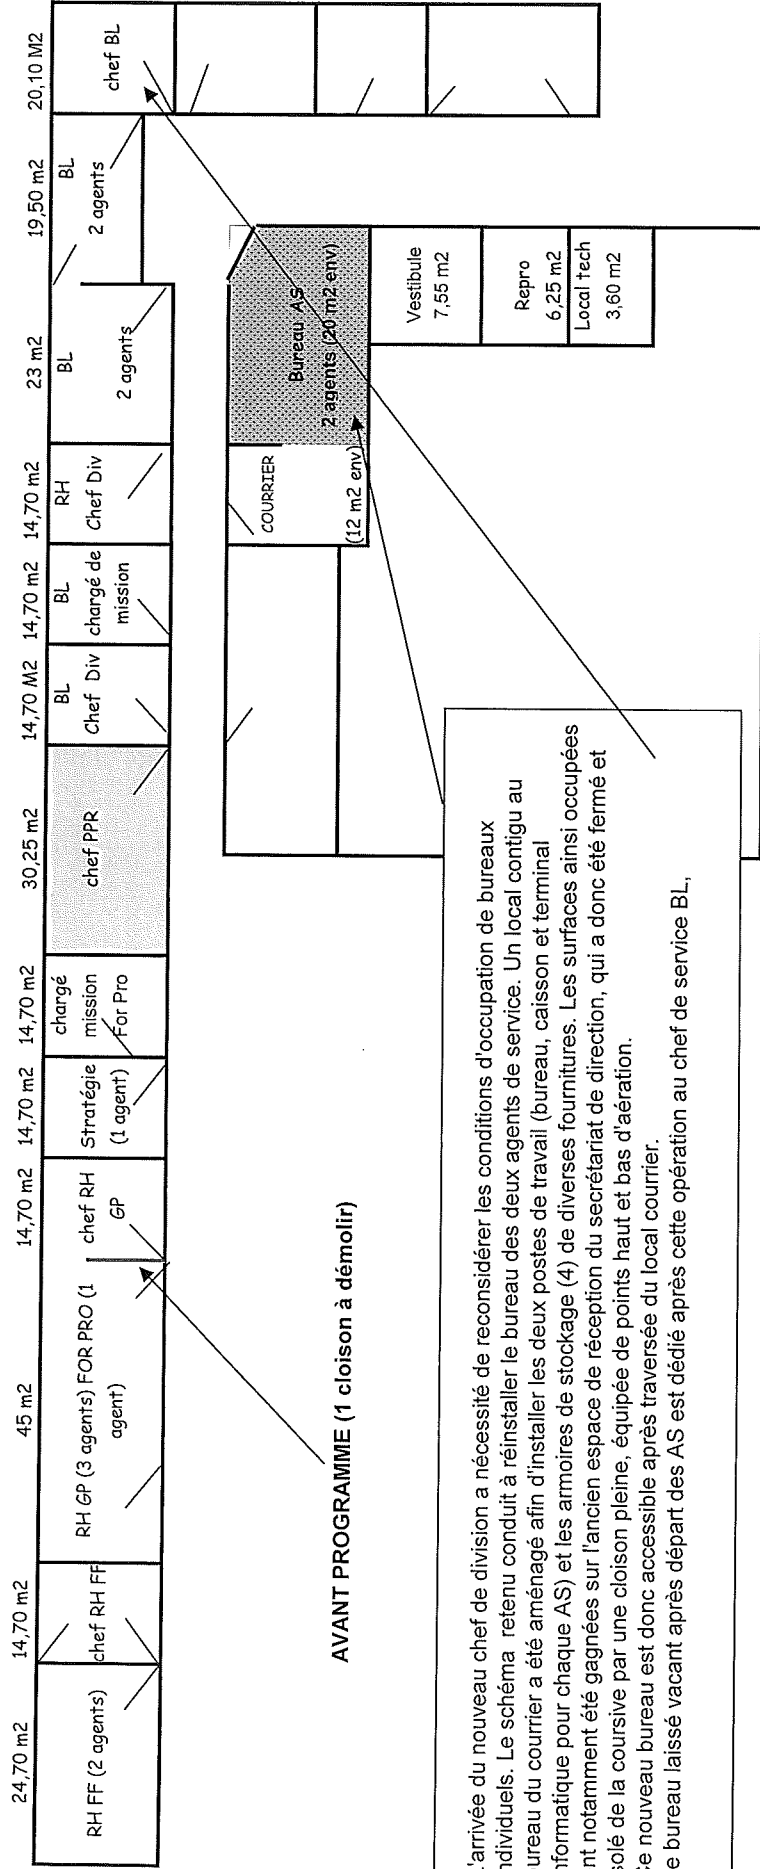

## 2eme ETAGE

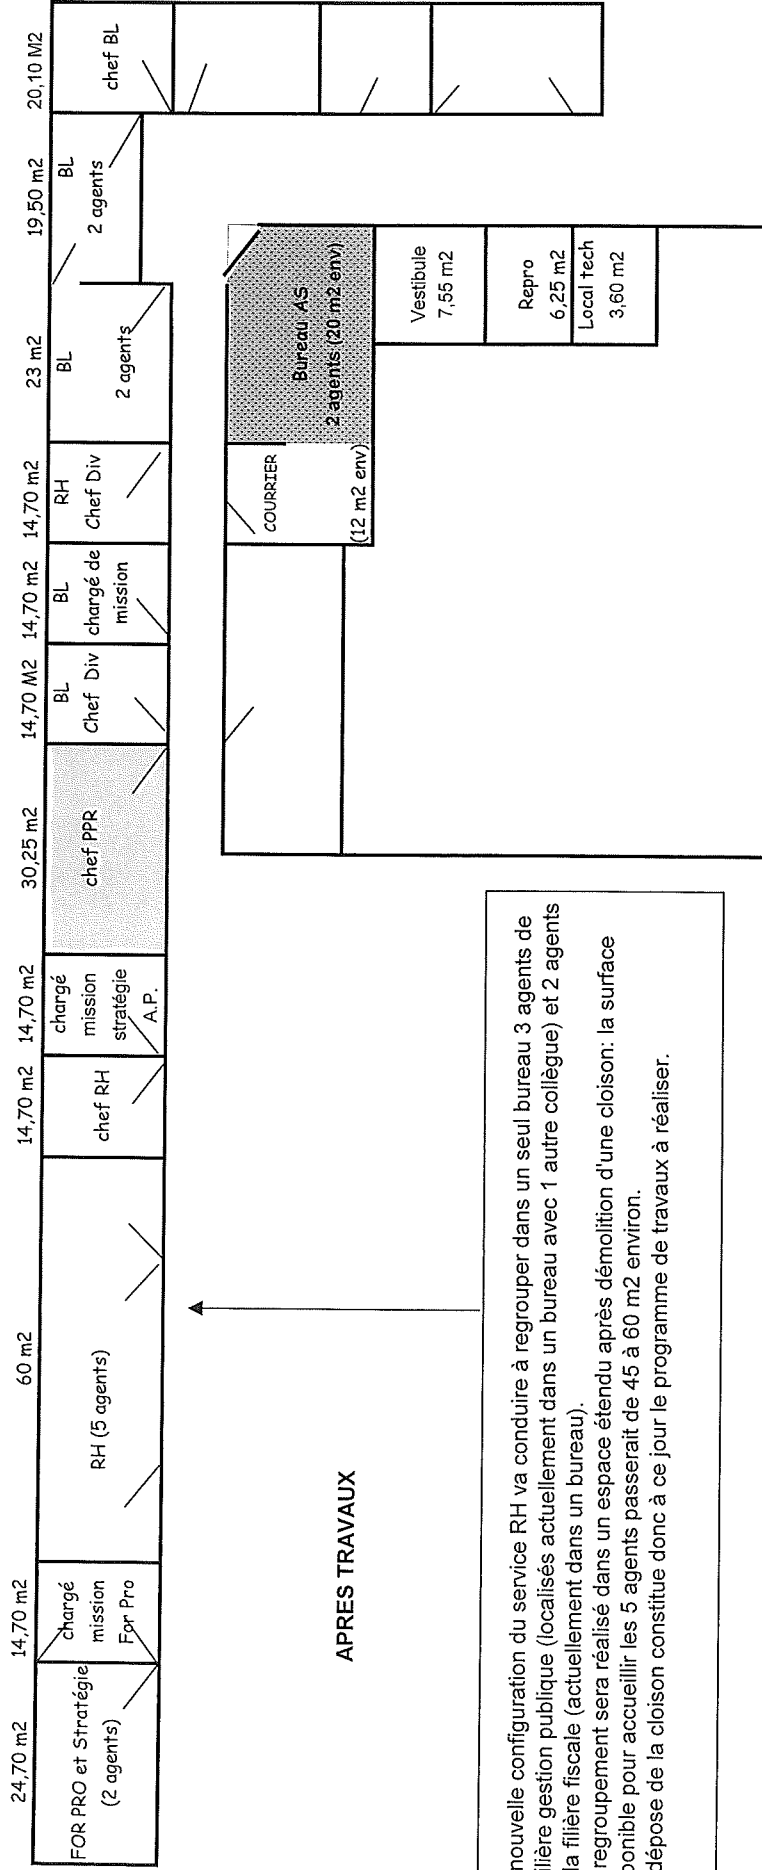

La nouvelle configuration du service RH va conduire à regrouper dans un seul bureau 3 agents de la filière gestion publique (localisés actuellement dans un bureau avec 1 autre collègue) et 2 agents de la filière fiscale (actuellement dans un bureau).  
 Ce regroupement sera réalisé dans un espace étendu après démolition d'une cloison: la surface disponible pour accueillir les 5 agents passerait de 45 à 60 m<sup>2</sup> environ.  
 La dépose de la cloison constitue donc à ce jour le programme de travaux à réaliser.

Opérations Restructurations Consultation Extraction Utilitaires Quitter

## 065030-0 TRESORERIE TOURNAY

***Retour à la liste des structures***

Identification	Coordonnées	Horaires	Téléphone Services	Structures de soutien ou supérieures	Structures secondées ou dépendantes	Codes applications	Fc I
----------------	-------------	----------	--------------------	--------------------------------------	-------------------------------------	--------------------	---------

### Horaires d'ouverture

	Matin		Après-midi	
	De	A	De	A
<b>Lundi</b>	09H00	12H00	13H30	17H00
<b>Mardi</b>	09H00	12H00	13H30	17H00
<b>Mercredi</b>	09H00	12H00	13H30	17H00
<b>Jeudi</b>	09H00	12H00	13H30	17H00
<b>Vendredi</b>	08H30	11H30	00H00	00H00
<b>Samedi</b>	00H00	00H00	00H00	00H00

<b>Horaires abrégés</b>	9h-12h/13h30-17h;8h30-11h30leVen
<b>Observations complémentaires</b>	SAM DIM