

Travaux du 13.07.2010 A.M.

01

1/100

CENTRE DES FINANCES PUBLIQUES
REAMENAGEMENT NIV 3 Aile Est
1, boulevard du Maréchal Juin - 65000 TARBES


PROJET 13 juillet 2010

Direction Départementale des Finances
Publiques des Hautes Pyrénées
4, chemin de l'Ormeau - 65013 TARBES cedex 9

architecte D.P.L.G. LORPDES
15, avenue Marceau - 65100 LORPDES
email : Jean-Jacques@orange.fr
tel : 05.62.94.11.81
fax : 05.62.94.14.02

4

5

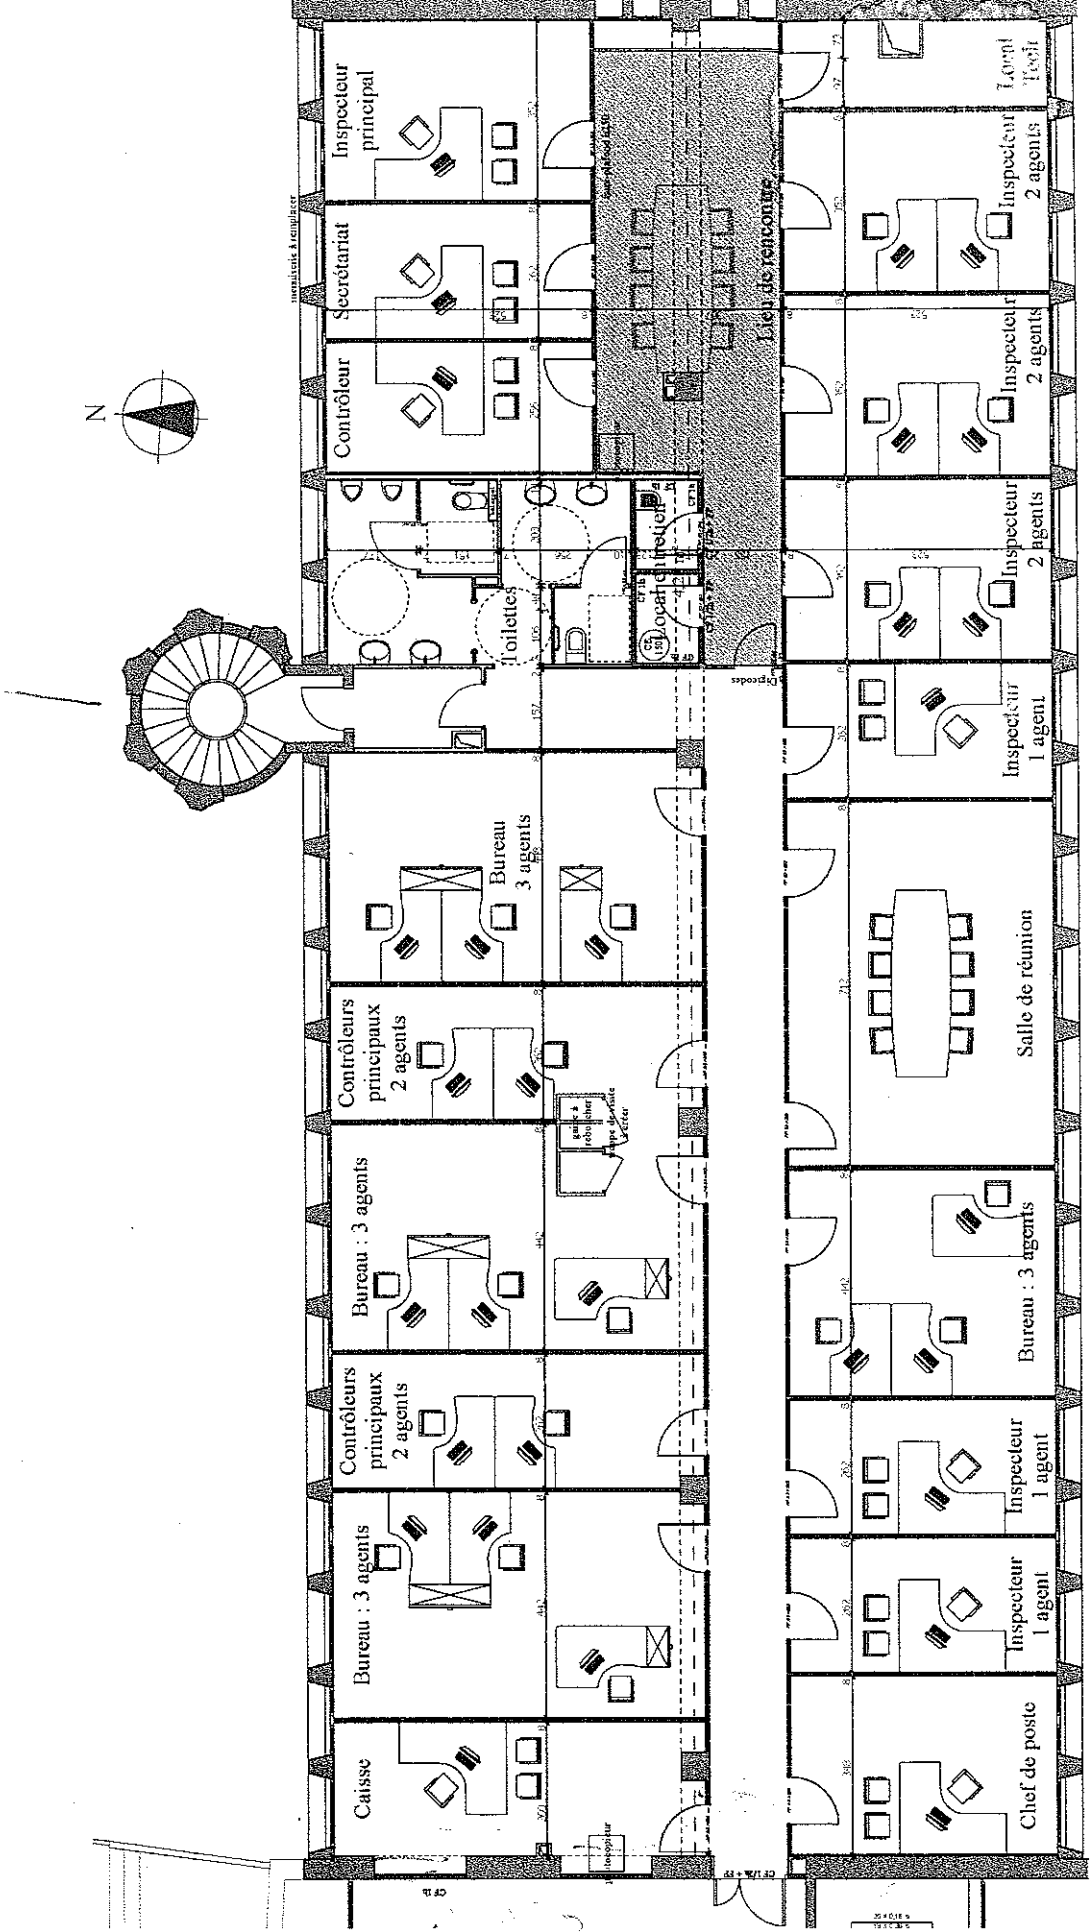

"Cotes et surfaces indicatives, à vérifier sur place"
"Toutes les portes sont pleines"